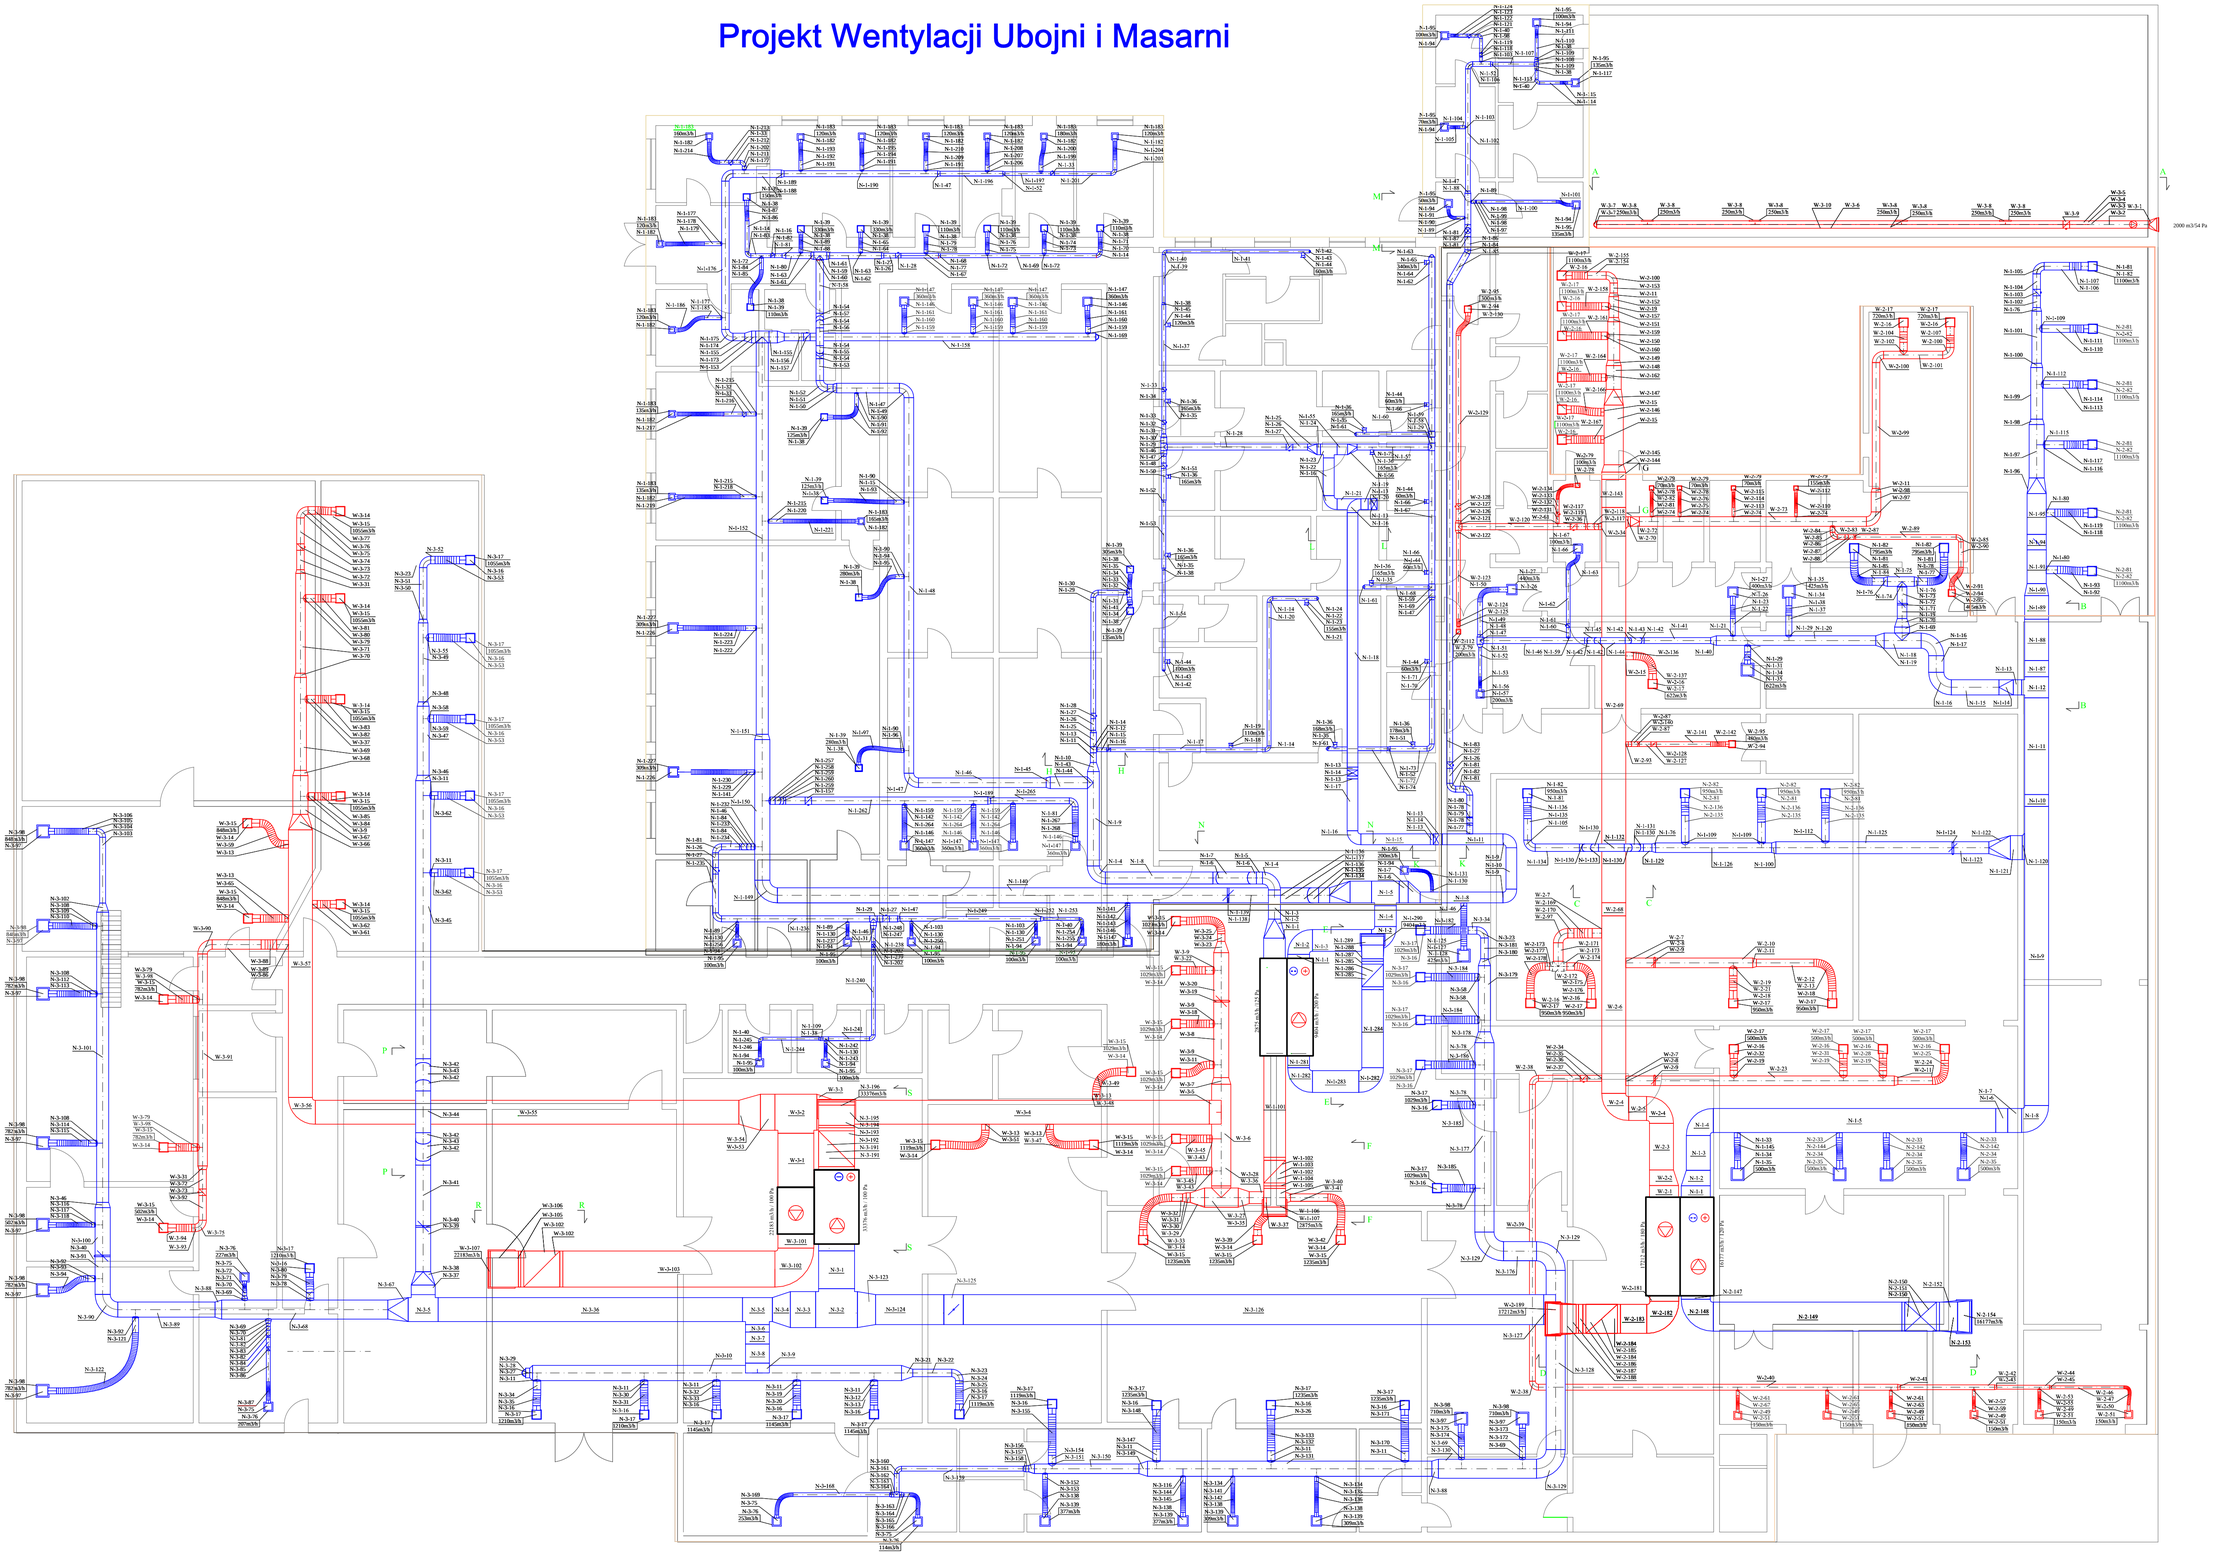Projekt Wentylacji Ubojni i Masarni