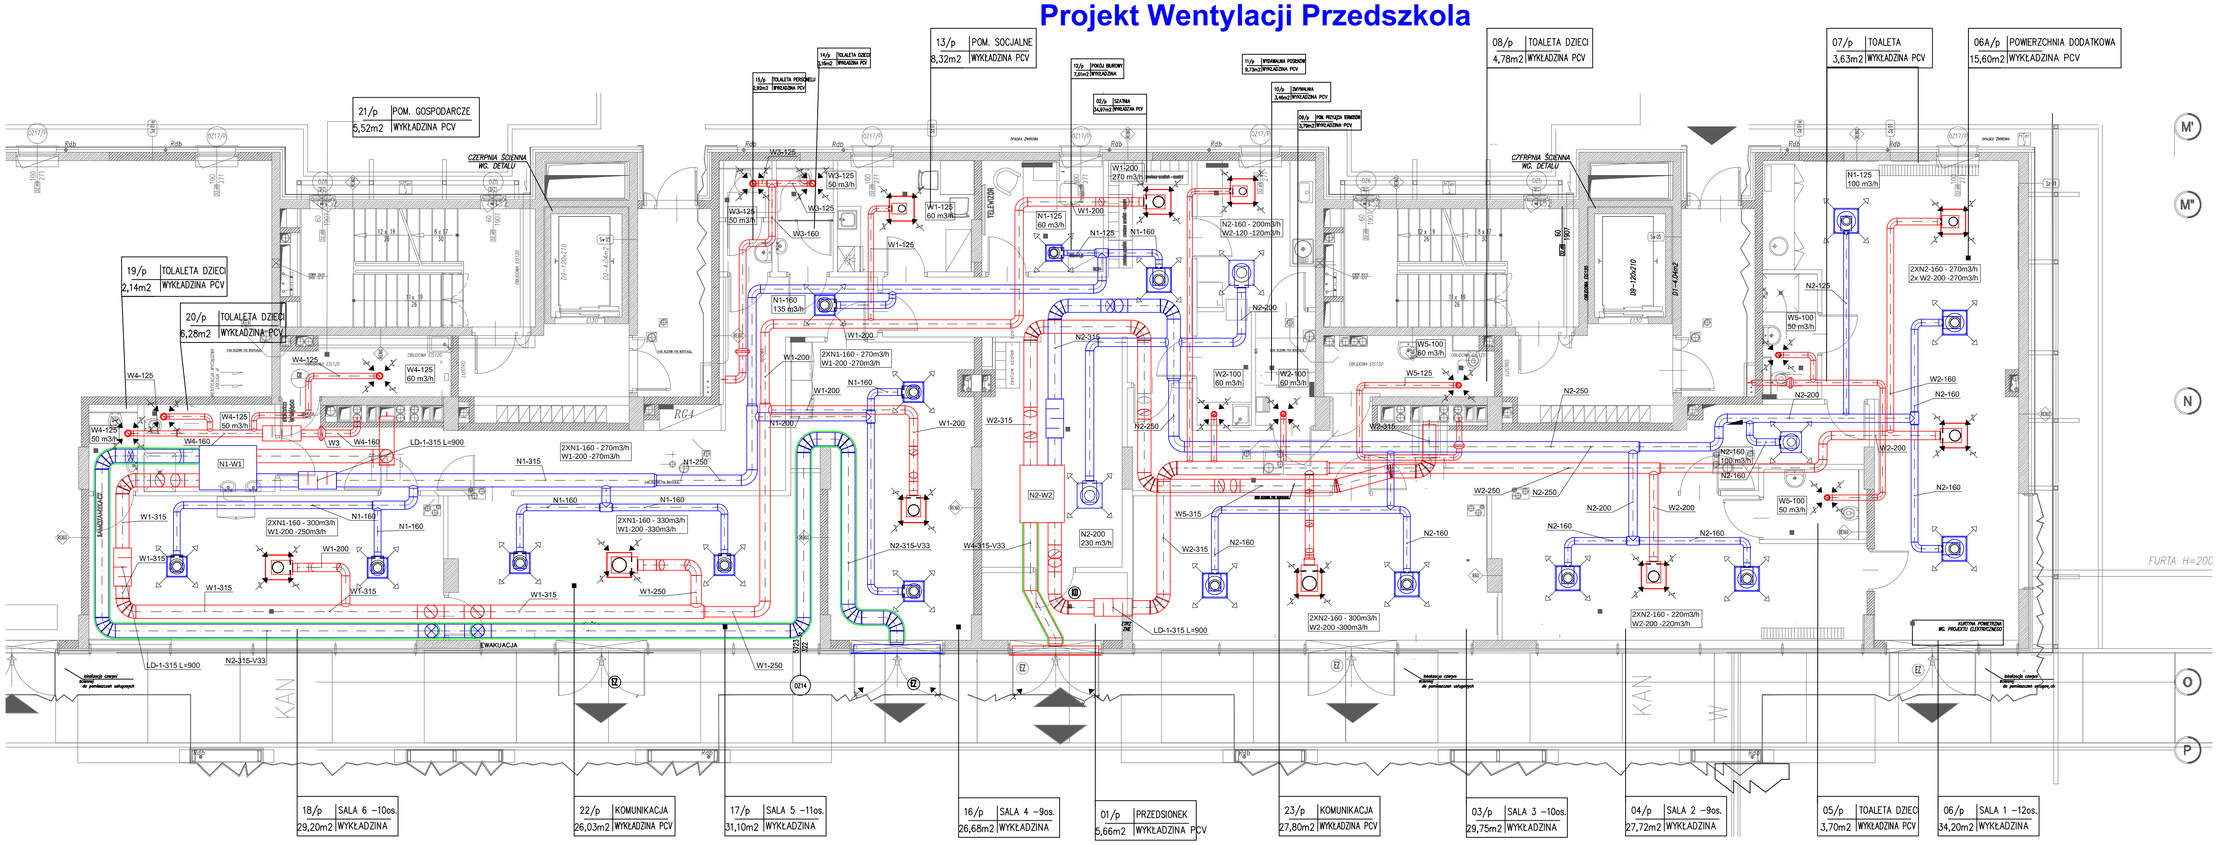Projekt Wentylacji Przedszkola